

DIRECCIÓN DE PLANEACIÓN Y OBRAS PÚBLICAS DEL MUNICIPIO 000013
58244

I) UBICACION.

		FOLIO	E05-21
C. MESA DE LOS SANTIAGOS,	MESA DE LOS SANTIAGOS		
CALLE Y NÚMERO OFICIAL	C O L O N I A		
MANZANA	No. DE BOLETA DEL IMPUESTO PREDIAL		

II) DATOS DEL PERITO RESPONSABLE

NOMBRE Y APELLIDOS		D O M I C I L I O	
R.F.C.		T E L E F O N O	

III) DESCRIPCIÓN DE LA OBRA

.1967HCTAS	0.0M2	86.0MTS BARDEO	PRIMERO	
SUP. DEL TERRENO	SUP. CONSTRUIDA	SUP. POR CONSTRUIR	PISO A CONST.	SUP. NO CONSTRUIDA

IV) ANTECEDENTES

FECHA Y No. DE LICENCIA ANTERIOR	FECHA Y No. DE LICENCIA ANTERIOR	FECHA Y No. DE LICENCIA ANTERIOR
----------------------------------	----------------------------------	----------------------------------

V) DOCUMENTACIÓN

DE TRÁMITE	ESCRITURAS ()	COMPROBANTE ALIN Y No. OF. ()	FOTOGRAFIA ()	AUT. UBICACIÓN ()
TÉCNICOS	PLANOS ARQUITECTÓNICOS (X)	PLANOS ESTRUCTURALES ()	MEMORIA DE CÁLCULO ()	

VI) DATOS DEL PROPIETARIO

ANSELMO DURÁN ESPARZA			R.F.C.
N1-ELIMINADO 2 DOMICILIO	N2-ELIMINADO 83 OCUPACIÓN	N3-ELIMINADO 5 TELÉFONO	

Manifiesta el solicitante: que los datos de construcción proporcionados a ésta, son reales y que se hace responsable de cualquier situación legal que se le presente.

N4-ELIMINADO 6

FIRMA DEL PERITO


FIRMA DEL SOLICITANTE

VII) VIGENCIA DE LA LICENCIA

DEL	11	ENERO	2021	AL	11	FEBRERO	2021	30
	DIA	MES	AÑO		DIA	MES	AÑO	TOTAL DÍAS

ESTA LICENCIA DEBERÁ PERMANECER EN LA OBRA Y MOSTRARSE A LOS INSPECTORES QUE LA SOLICITEN

A U T O R I Z A C I Ó N

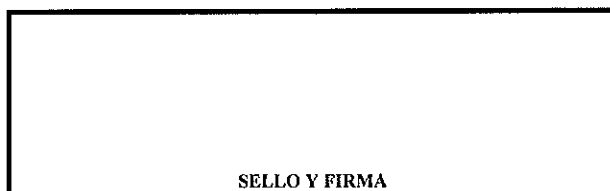

SELLO Y FIRMA

JUNTA DE PROTECCIÓN Y CONSERVACIÓN DE MONUMENTOS Y ZONAS TÍPICAS DEL ESTADO



SELLO Y FIRMA

DIRECCIÓN DE PLANEACIÓN Y OBRAS PÚBLICAS MUNICIPALES



PLANO de un Solar de Terreno Rústico, propiedad de la Señora MICAELA ESPAR

ZAA OLMOS, punto conocido y ubicado en la Mesa de Los Santiagos, Noreste de la Ciudad de Jalpa, Zac.

000012

VALOR FISCAL \$ 50.00

\$ 9,000.00

ESCALA 1: 500

Anselmo Duran
Esparza.
C. Victoria 520
Barrio Sagrado
Corazón.

463 106 8128
(Datos para
Permiso)

NORTE.

CARRETEL

J. Refugio

Tiscareño 50.00

Pablo
Ortiz
50.00
Herrera.

J. Refugio
Areño

Permiso de Bardo.
- Anselmo Duran Esparza
- Marcela Esparza Olmos.

GONZE

14 + 12 m = 26 m

30 m

30 m, Todo Bardo.

4 - 600.00 m² - 100
(\$ 60,000.00)

Kalamanda Guadalupe
Eccott Salazar.

El Enc 463 106 8128

salva (Hablar cuando
este el permiso)



, a 6 de Febrero de 1996.

PLANO de una Fracción de Terreno Rústico, propiedad del Señor ANSELMO DURAN ESPARZA, punto conocido y ubicado en la Mesa de Los Santiagos, Noreste de la Ciudad de Jalpa, Zac.


SUPERFICIE APROXIMADA 1,966.75 M2.

VALOR FISCAL \$ 50.00

AVALUO CATASTRAL \$ 19,667.50

000010

ESCALA 1: 750

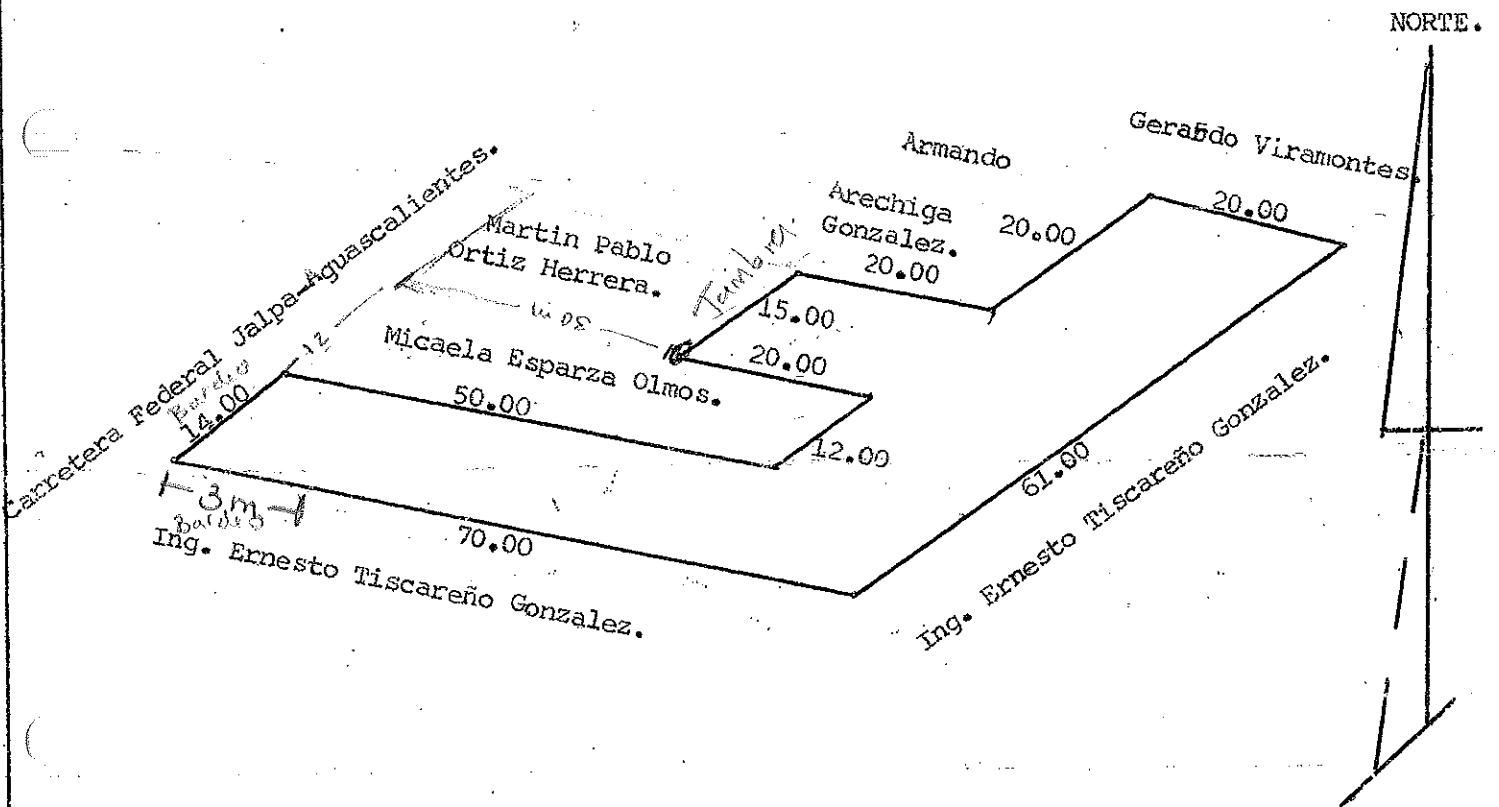

El Encargado de Catastro.

Salvador Carreón Ruiz.



Jalpa, Zac., a 6 de Marzo de 1996.

FUNDAMENTO LEGAL

- 1.- ELIMINADO el domicilio particular, 1 párrafo de 1 renglón por ser un dato personal de conformidad con el Artículo 85 de la Ley de Transparencia y Acceso a la Información Pública del Estado de Zacatecas.
- 2.- ELIMINADO el título, 1 párrafo de 1 renglón por ser un dato personal de conformidad con el Artículo 85 de la Ley de Transparencia y Acceso a la Información Pública del Estado de Zacatecas.
- 3.- ELIMINADO el teléfono celular particular, 1 párrafo de 1 renglón por ser un dato personal de conformidad con el Artículo 85 de la Ley de Transparencia y Acceso a la Información Pública del Estado de Zacatecas.
- 4.- ELIMINADA la firma de particulares, 1 párrafo de 1 renglón por ser un dato personal de conformidad con el Artículo 85 de la Ley de Transparencia y Acceso a la Información Pública del Estado de Zacatecas.